


屋外施設全体図

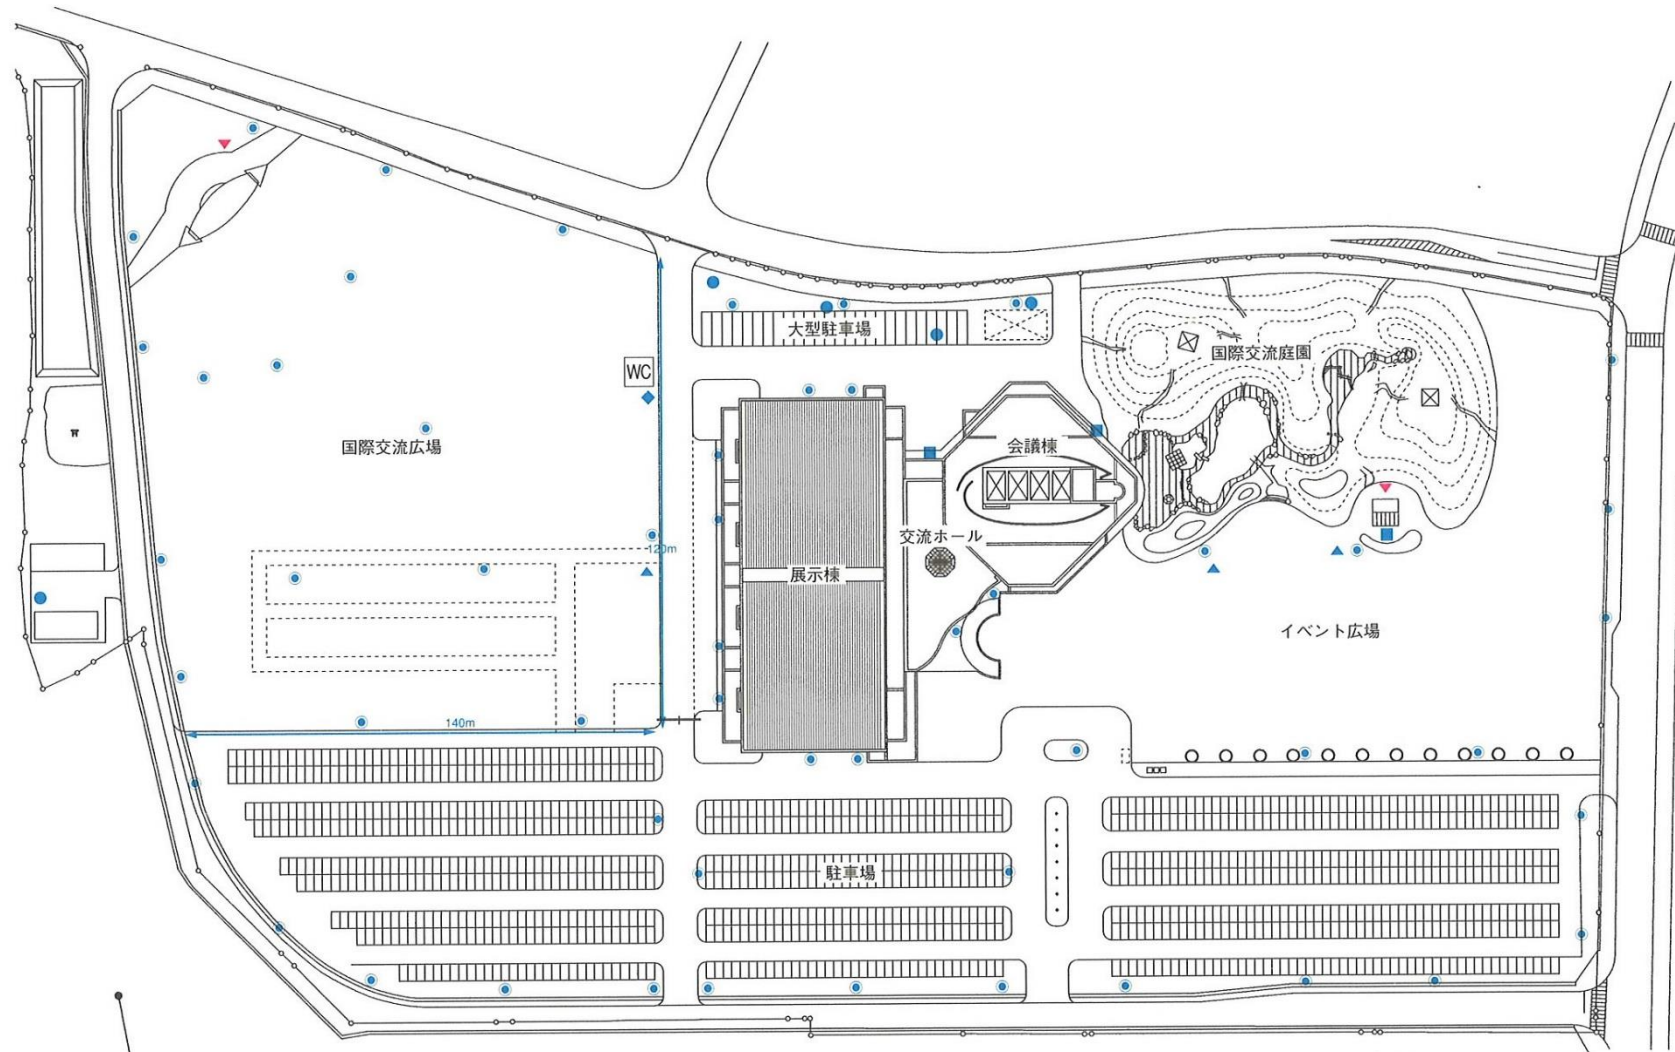

- 散水栓
- D型不凍栓
- ◆ 水飲器
- 足洗場
- ▲ イベント用排水枘
- ▼ 電灯・動力電源引出し盤位置
(電灯60kw・動力50KVA)